


**GRS DE PANNE**  
**RICHTINGGEVEND GEDELTE**

Opdrachtgever :Gemeente De Panne


Opdrachthouder :  wvi

Baron Ruzettelaan 35 8310 Brugge  
Tel. 050/36 71 71 Fax 050/ 35 68 49



Kaart: Visievorming  
Gewenste verkeers- en vervoerstructuur  
Gewenste fietsinfrastructuur

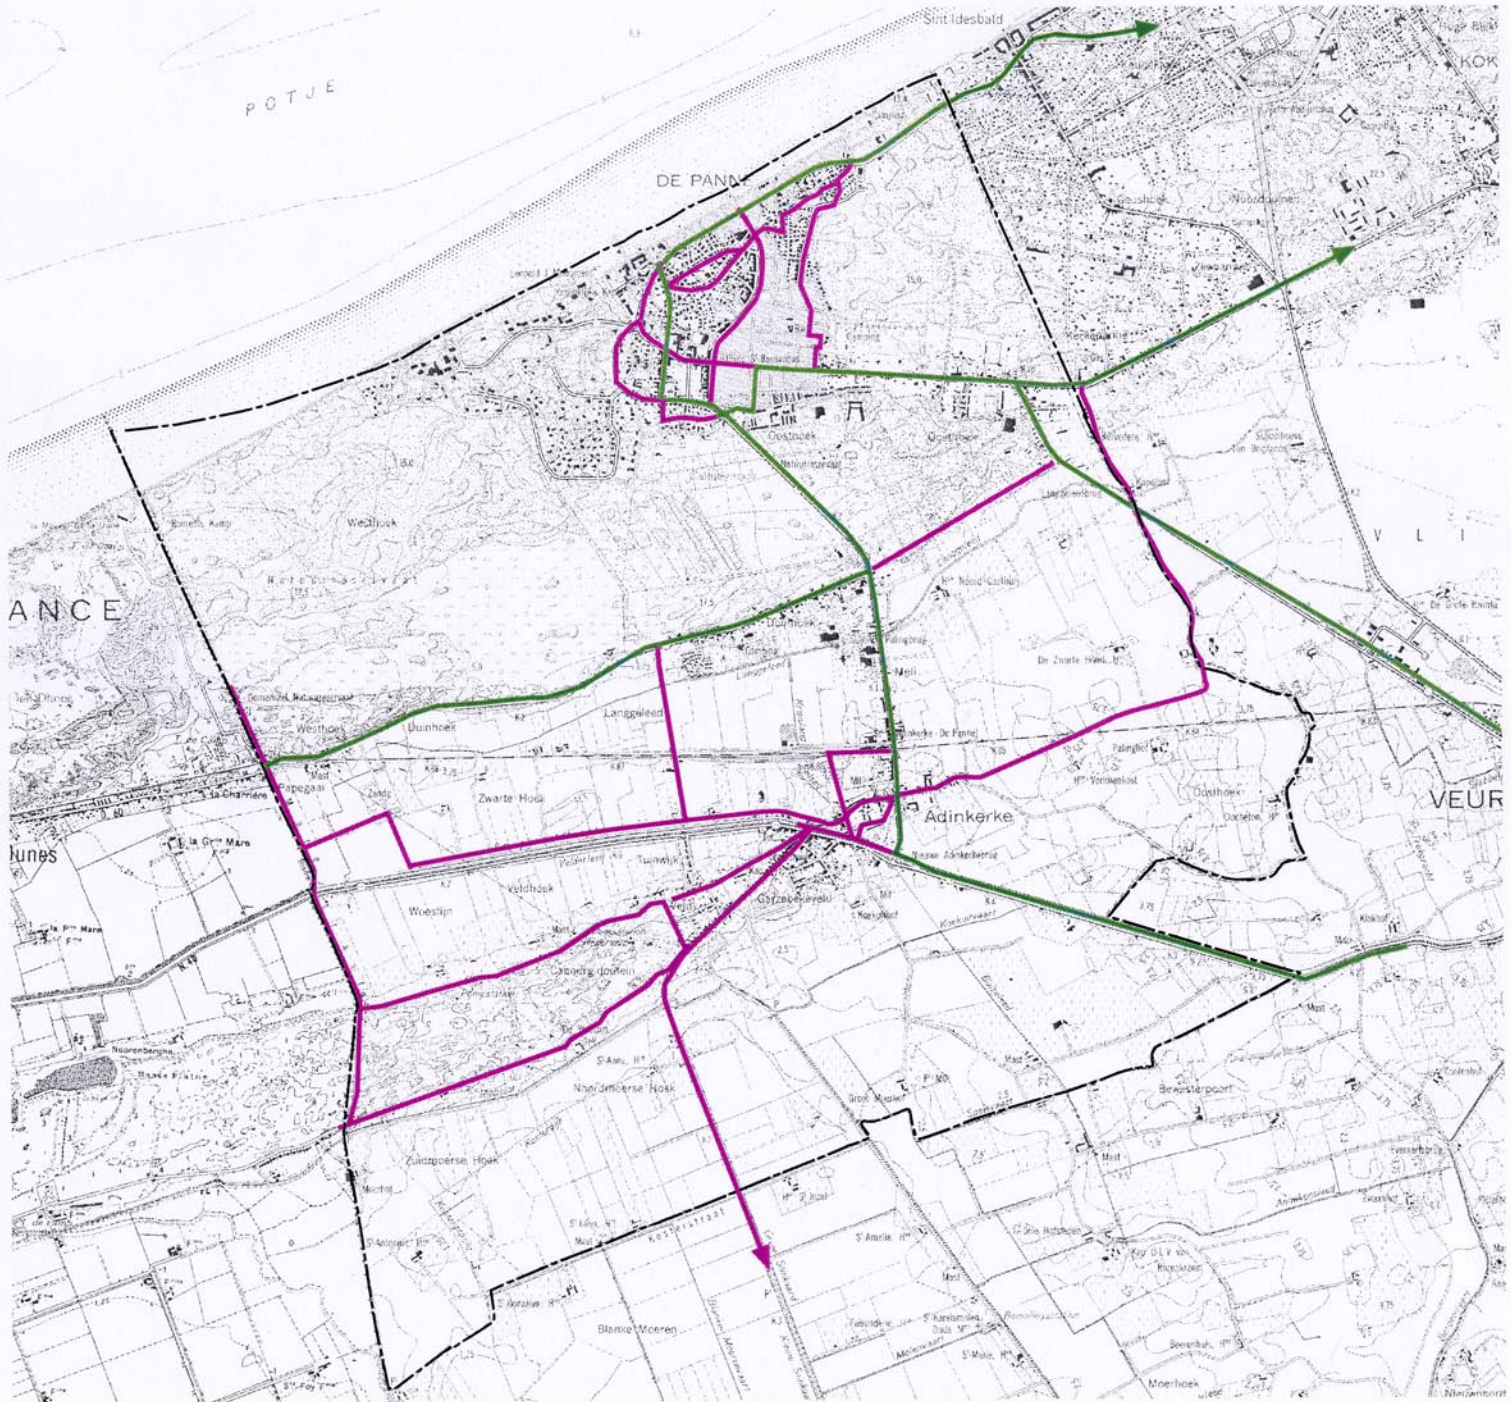

Verschaald



**Legende**

-  bovenlokale fietsroutes
-  lokale fietsroutes