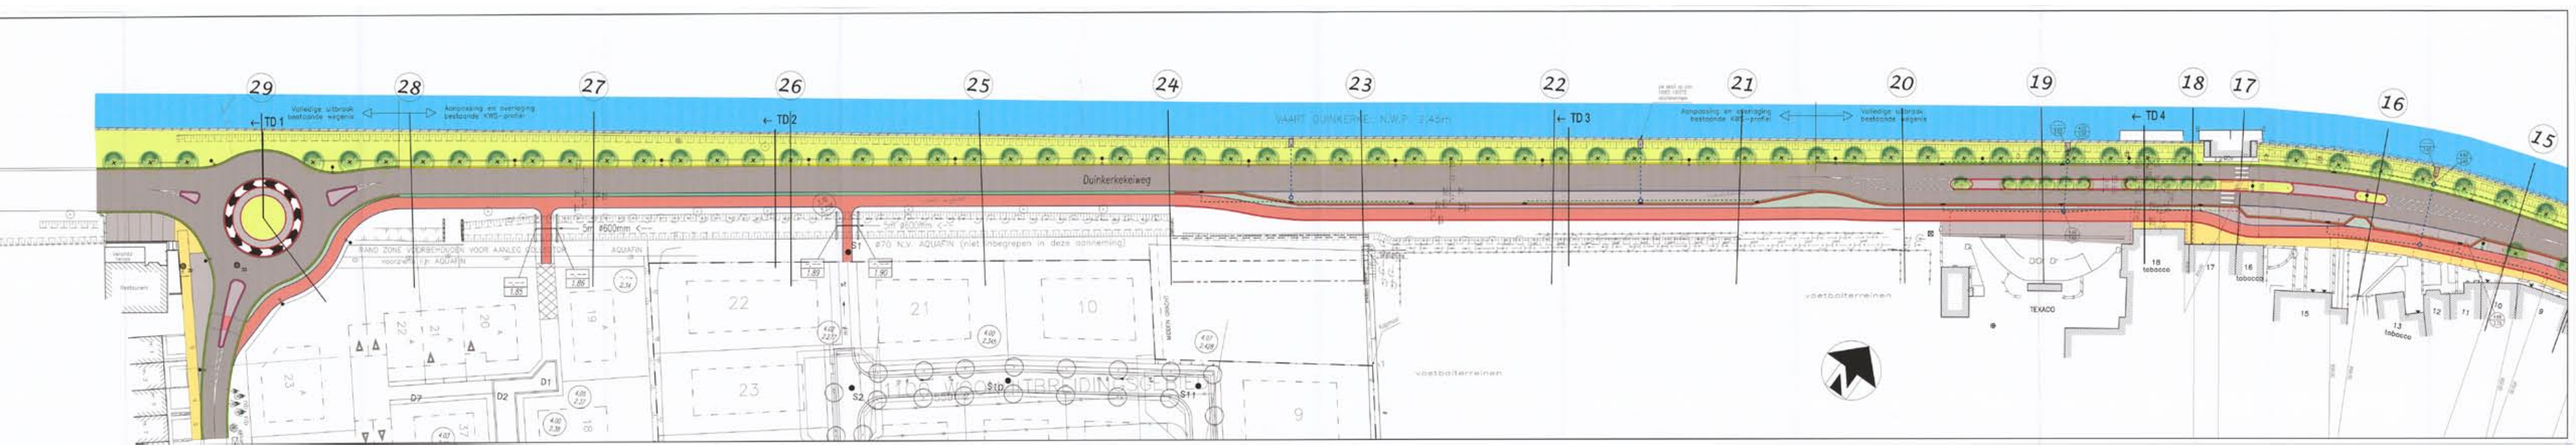
29
28
27
26
25
24
23
22
21
20
19
18
17
16
15
← TD 1
Volledige uitbraak bestaande weg
Aanpassing en overlaging bestaande KWS-profiel
← TD 2
VAART DUINKERKE - N.W.P. 2,45m
← TD 3
Aanpassing en overlaging bestaande KWS-profiel
Volledige uitbraak bestaande weg
← TD 4
Duinkerkekeiweg
BAND ZONE VOORBEHOUDEN VOOR AANLEG
AQUAFIN
S1
ø70 N.V. AQUAFIN (niet inbegrepen in deze aanneming)
S2
S10
S11
voetbalterreinen
TEXACO
tobacco