MINISTERIE VAN DE VLAAMSE GEMEENSCHAP
Departement Leefmilieu en Infrastructuur
ADMINISTRATIE WEGEN EN VERVOER
Afdeling Wegen en Verkeer West-Vlaanderen
Koning Albert I-laan 19 - 8200 Brugge
Tel. 050 / 40 41 00 - Fax 050 / 40 41 01

Bestelbon	Dossiernummer	Bestelnummer
2012/0 / 2012/0	655 X30/W/N	
Opgemaakt door de aanbestedende ingenieur: Brugge, 20/11/03	VPO Z-nummer	Cert.bestand

Ontwerpnummer	Versie	Datum
16DE0	10	027000

Werken en grondgebied van de gemeente(n) De Panne (Adinkerke)

A. J. Verbeke
Ontwerpende ingenieur

C. Vlieboom
De Bestuurder

D. Vanhaute
De Ontwerper

Gezien en voorgelegd door het afdelingshoofd Brugge:

J. H. Dekeyser
Afdelingshoofd

Nr.	Aard	Datum
01	Ingediend	04.12.2003
02	Voorgelegd aan opdrachtgever	08/12/03
03	Voorgelegd aan aanbestedende	08/12/03
04	Definitief	08/12/03
05	Voorgelegd aan opdrachtgever Afdeling Wegenbouw Oost	22/06/05

GEWESTWEG N39

GEMEENTE De Panne (Adinkerke)

Renovatie doortocht Dijk - Duinkerkekerweg

Grondplan ontworpen bovenbouw: Deel 2

Ontwerpen aan	Schaal	Datum	Tekeningnr.
0.00 + 0.70 = 0.00 m²	1:250	08.08.10/12 - 24.04.12/13	

LEGENDE

Verklaring bij de grafische weergeving
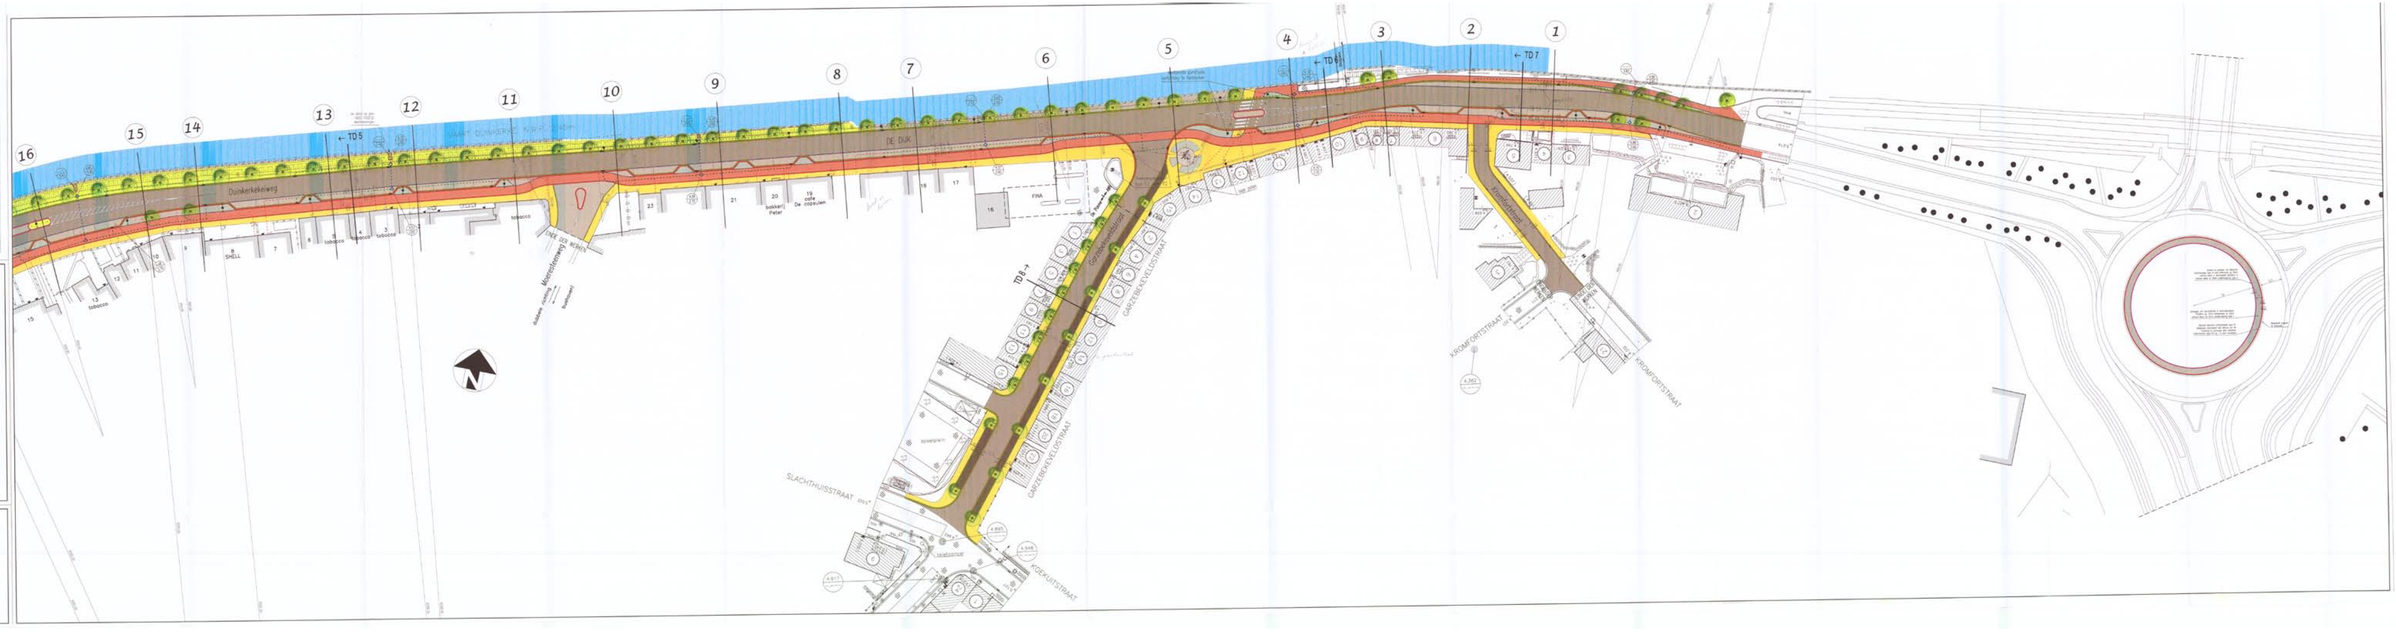
- Gaag in WBC-verharding
- verharding in grasdrainstenen - 8 lamelli
- verharding in rood bont gemonierde gebakken drainstenen 200x100x80mm
- Trottoir in rode WBC-verharding
- verharding in hardsteenkeien 14x20cm
- verharding in clinkerbeel effic en zwarte betonstenen 20x10x10cm
- grint
- wadgebiding
- tong
- bollaard B2
- bollaard H
- bollaard K2
- bollaard K2 met aanrichtbeugel betonstenen 20x10x10cm
- BM-rooi Ø200mm
- betonen kwartrit (binnendiameter Ø700mm)
- drachtlijn
- boom
- kandelaars
- verkeerslijnpaal met logo en type amateur
- verkeerslijnpaal met 1 logo amateur
- kuuke vergunningsbrik
- bollaard B2
- bollaard H
- bollaard K2
- BM-rooi Ø200mm TBL
- BM-rooi Ø200mm TBL
- betonen kwartrit Ø700mm
- BM-rooi Ø200mm TBL
- BM-rooi Ø200mm TBL