

**GRS DE PANNE**  
**RICHTINGGEVEND GEDEELTE**

Opdrachtgever :Gemeente De Panne


Opdrachthouder : **wvi**

Baron Ruzetteaan 35 8310 Brugge  
Tel. 050/36 71 71 Fax 050/ 35 68 49

Kaart: Visievorming  
Gewenste verkeers- en vervoerstructuur  
Wensstructuur weginfrastructuur



Verschaald

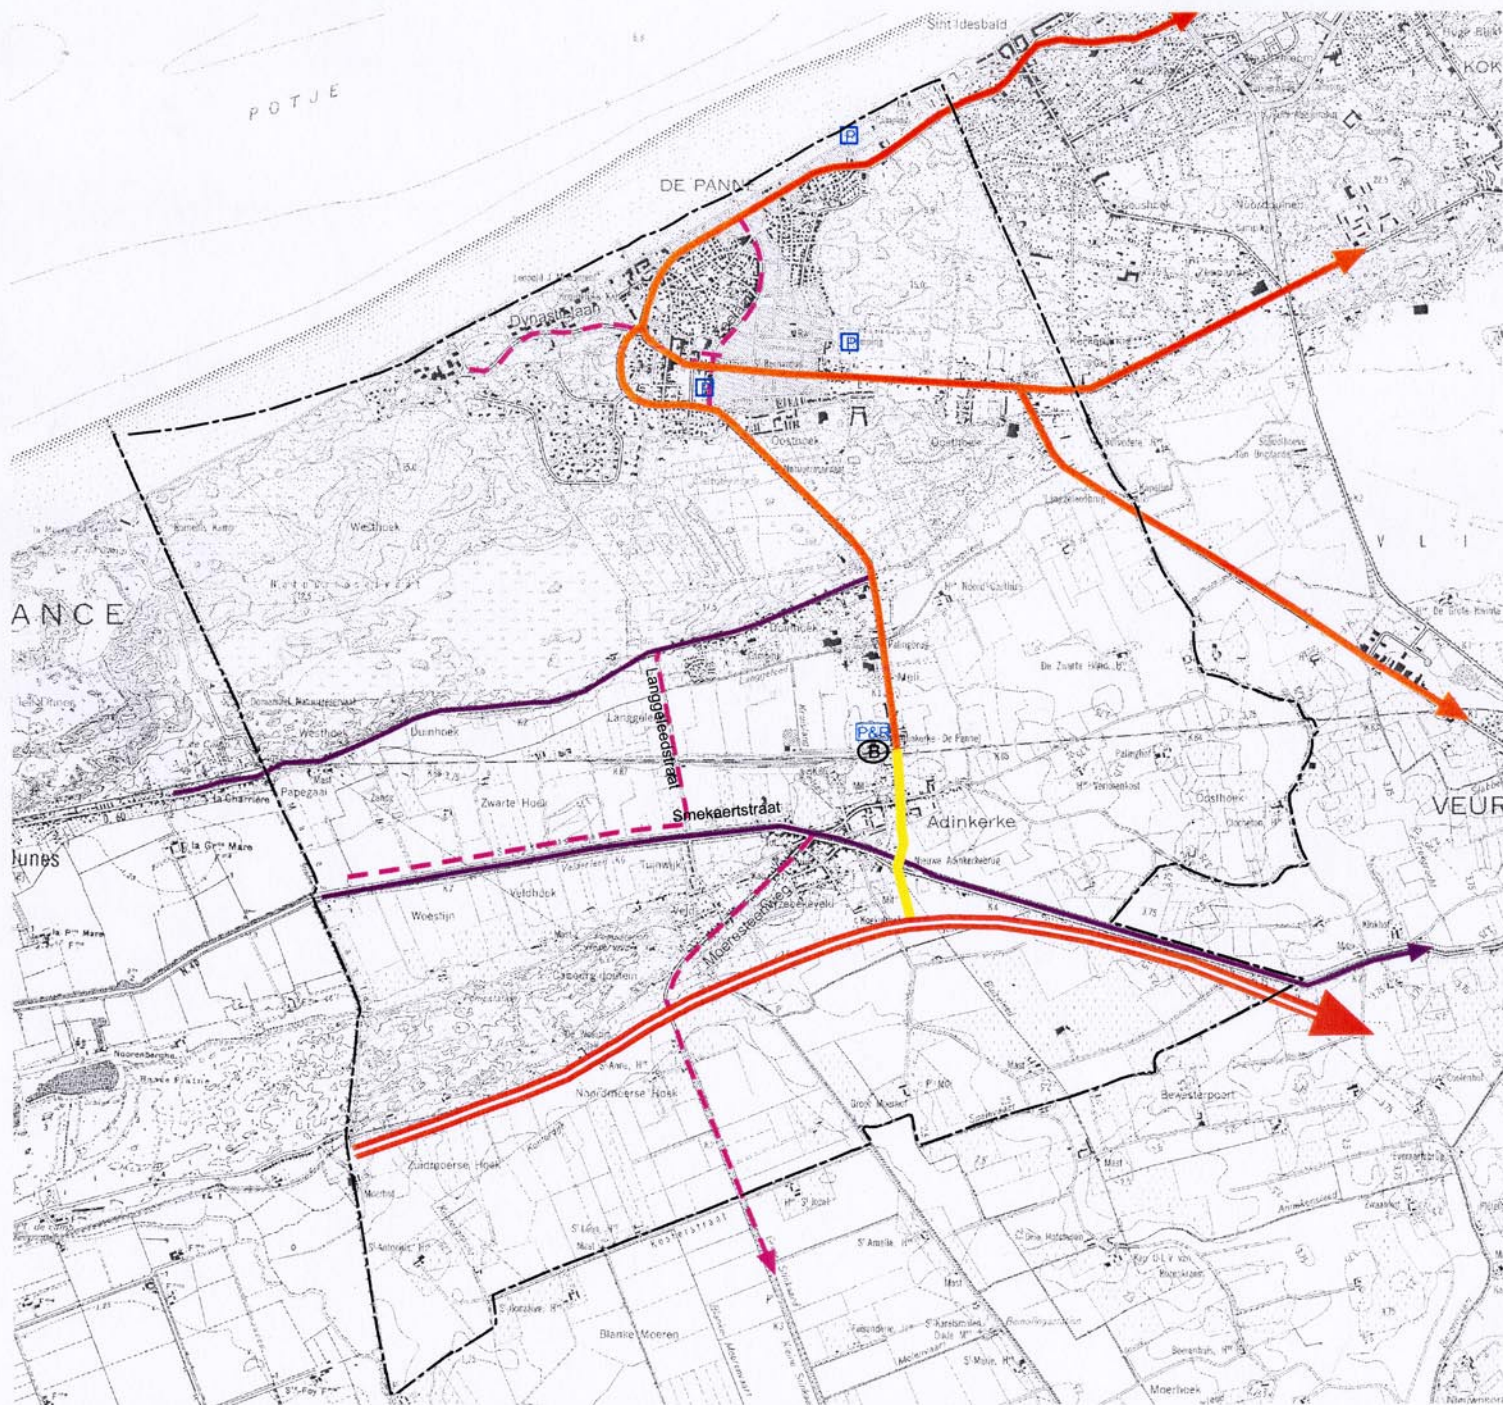

**Legende**

- |  |                   |  |               |
|--|-------------------|--|---------------|
|  | hoofdweg          |  | lokale weg I  |
|  | primaire weg II   |  | lokale weg II |
|  | secundaire weg II |  | P&R parking   |
|  |                   |  | randparking   |